


Renvooi

- | | | | |
|-------|---|-------|---|
| ⊗ | Plafondlicht | ⚡ wp | Aansluitpunt warmtepomp op werkschakelaar |
| ⊗ | Wandlichtpunt | ⚡ pv | Aansluitpunt PV op werkschakelaar |
| ⊙ | Schakelaar | ⚡ th | Aansluitpunt thermostaat |
| ⊙ | Wisselschakelaar | ∇ | UTP aansluiting (data, internet) |
| ⊙ | Serieschakelaar | ⊙ | Rookmelder |
| ⊙ | Beldrukker (op intercom) | ⚡ | Centraal aardpunt |
| ⊙ | Enkele wandcontactdoos | ⊙ | Verdeler vloerverwarming |
| ⊙ afz | Enkele wandcontactdoos (afzuigkap) | ⊙ rad | Radiator |
| ⊙ kk | Enkele wandcontactdoos (koelkast) | ⊙ | Intercom |
| ⊙ mag | Enkele wandcontactdoos (magnetron) | ⊙ | Mechanische ventilatie toevoer |
| ⊙ ek | Enkele periflex wandcontactdoos (kookplaat) | ⊙ | Mechanische ventilatie afvoer |
| ⊙ vw | Enkele wandcontactdoos (vaatwasser) | | |
| ⊙ wm | Enkele wandcontactdoos (wasmachine) | | |
| ⊙ dr | Enkele wandcontactdoos (wasdroger) | | |
| ⊙ w | Enkele wandcontactdoos verdeler vloerverwarming | | |
| ⊙ rad | Enkele wandcontactdoos radiator | | |
| ⊙ | Dubbele wandcontactdoos | | |

Algemeen:

- alle maten in mm
- de aangegeven aan- en afvoerpunten van de mechanische ventilatie zijn indicatief, de definitieve positie zal door de installateur worden bepaald.
- positie en afmetingen leidingschachten en positie installatie zijn schematisch op tekening weergegeven, de definitieve opzet wordt bepaald door de installateur, deze kan mogelijk nog wijzigen.

De verhuurdocumentatie is met zorg samengesteld. Het ontwikkelen van een project is een voortdurend proces, waarbij naarmate dit proces vordert, een steeds verdere verfijning en bijstelling van het ontwerp plaatsvindt. De op deze verhuurdocumentatie aangegeven informatie betreft een moment opname. Het kan zijn dat bij uitvoering nog een aantal zaken wijzigen ten gevolge van de uitwerking van b.v. installaties. Hoogteverschillen in c.q. met aangrenzende percelen worden in het werk bepaald. Niet op deze tekening aangegeven taluds zijn derhalve niet uitgesloten.

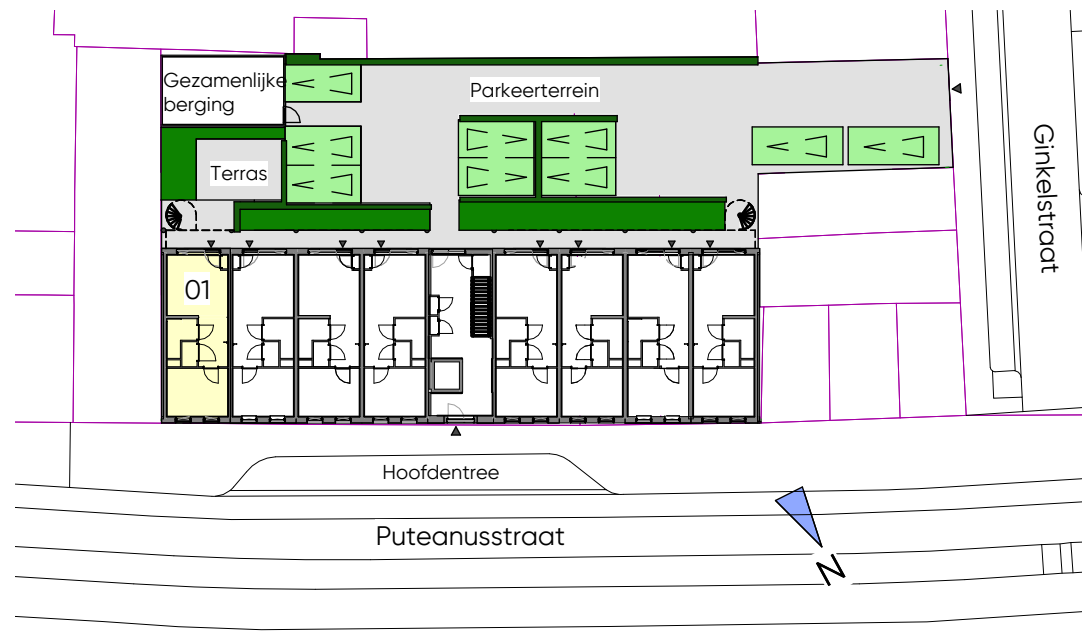

Puteanusstraat - 24 appartementen
Venlo
Antares - Villa Goltzius

QMVH
ARCHITECTUUR

Stalbergweg 316
5913 BW Venlo
077 351 31 25
info@qmvh.nl
www.qmvh.nl

Afmeting: A3
Schaal: 1:50 en 1:500
Datum: 15 01 2026

Appartement nummer **VK-101**